


МОНТАЖНЫЙ ЧЕРТЕЖ УСТАНОВКИ ОДВ-5 ВЕРТИКАЛЬНОЕ РАСПОЛОЖЕНИЕ

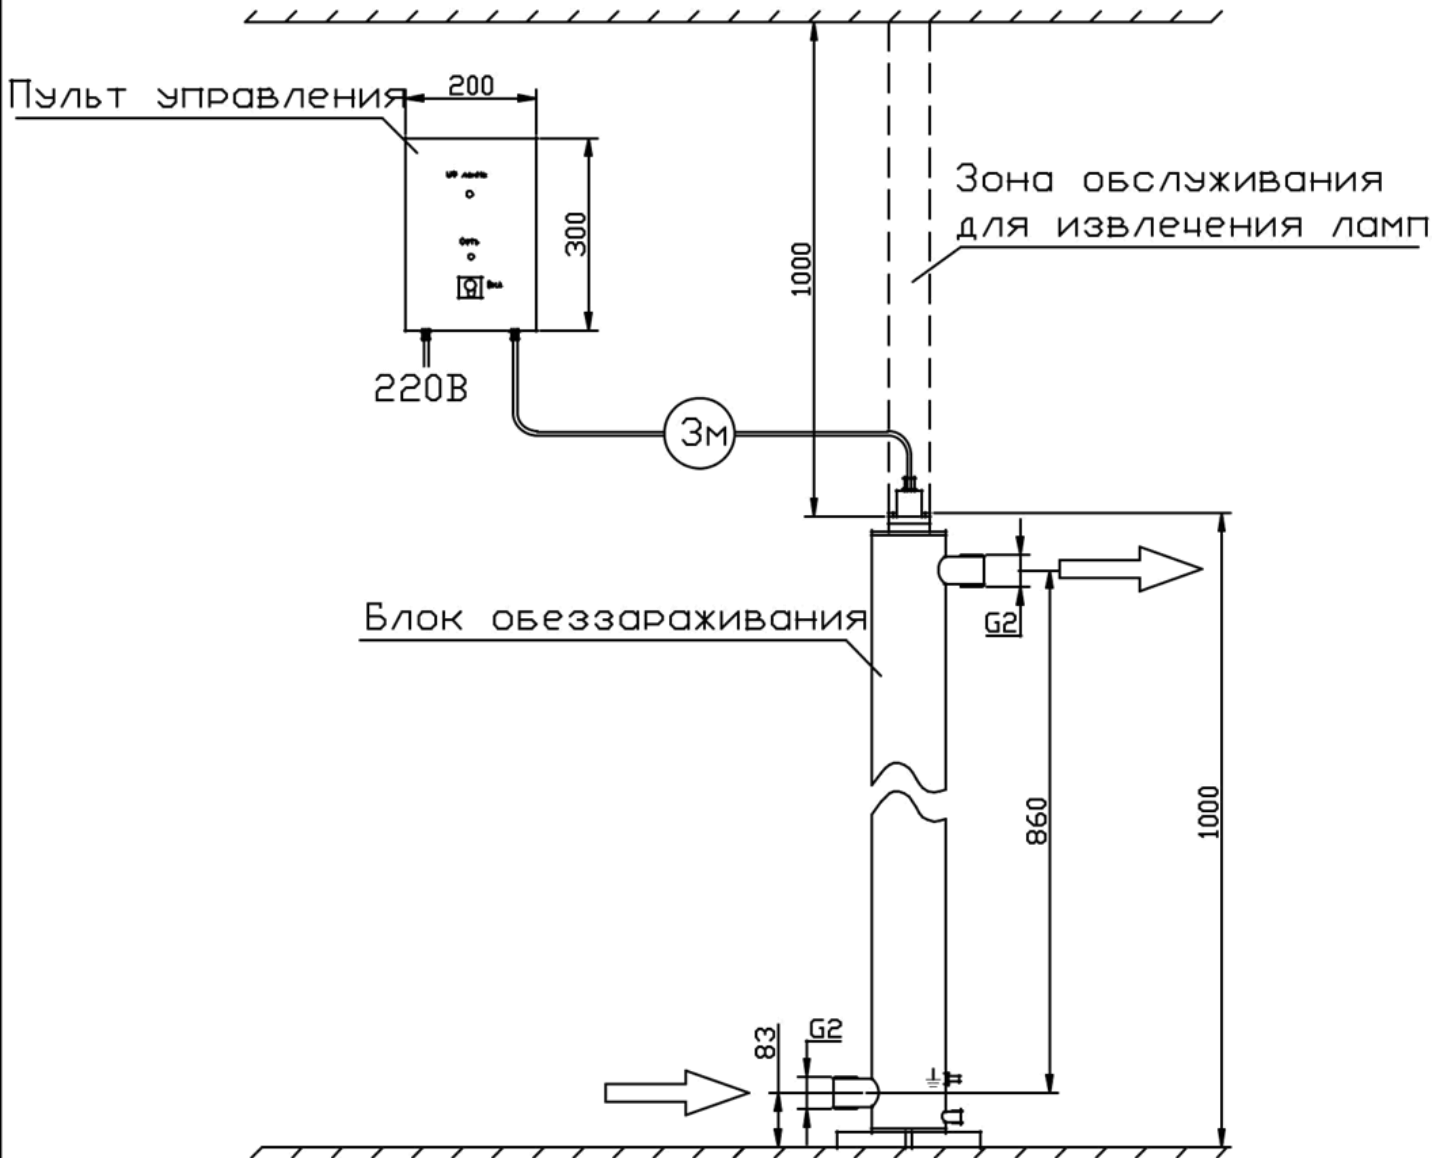

Крепление к стене

2отв.Ø8 под М4

